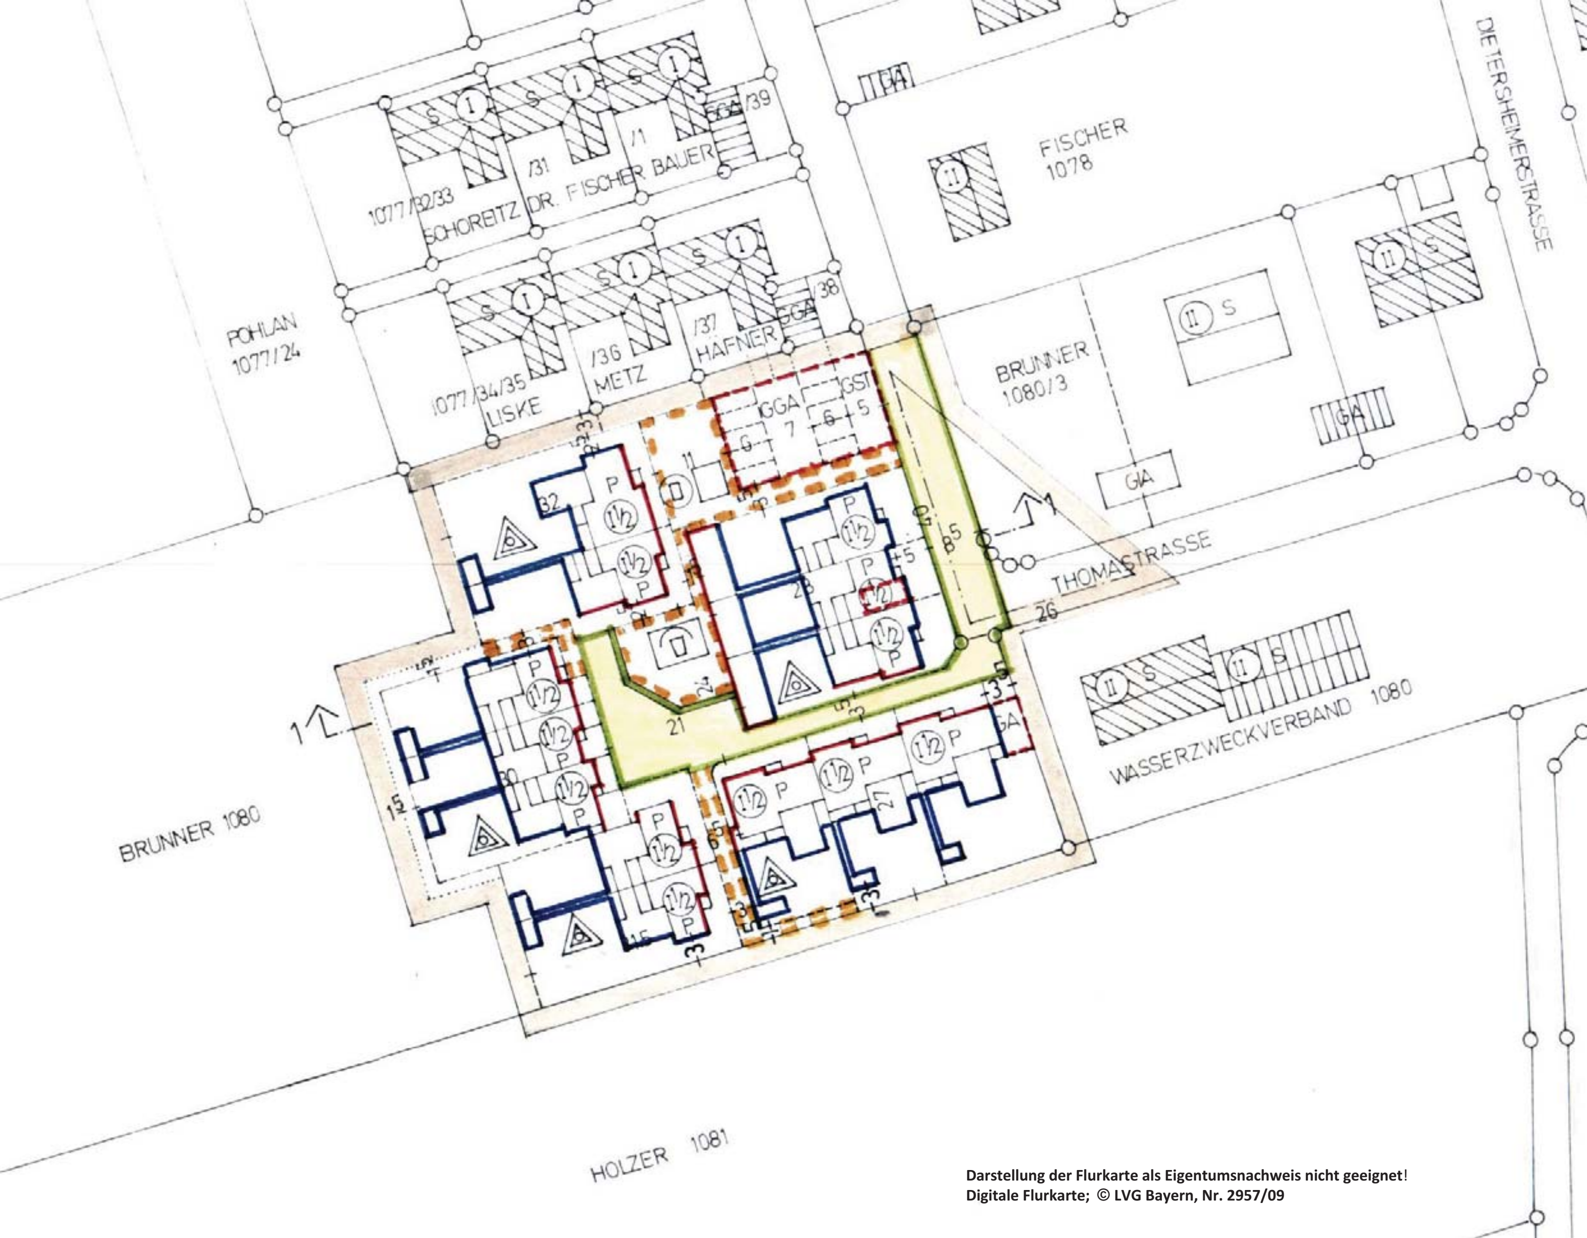

FISCHER
1078
DETERSHEIMERSTRASSE
1077/32/33
SCHOREITZ
DR. FISCHER
BAUER
POHLAN
1077/24
1077/34/35
LISKE
/36
METZ
/37
HÄFNER
BRUNNER
1080/3
THOMASTRASSE
WASSERZWECKVERBAND 1080
BRUNNER 1080
HOLZER 1081